


План этажа (1 : 50)

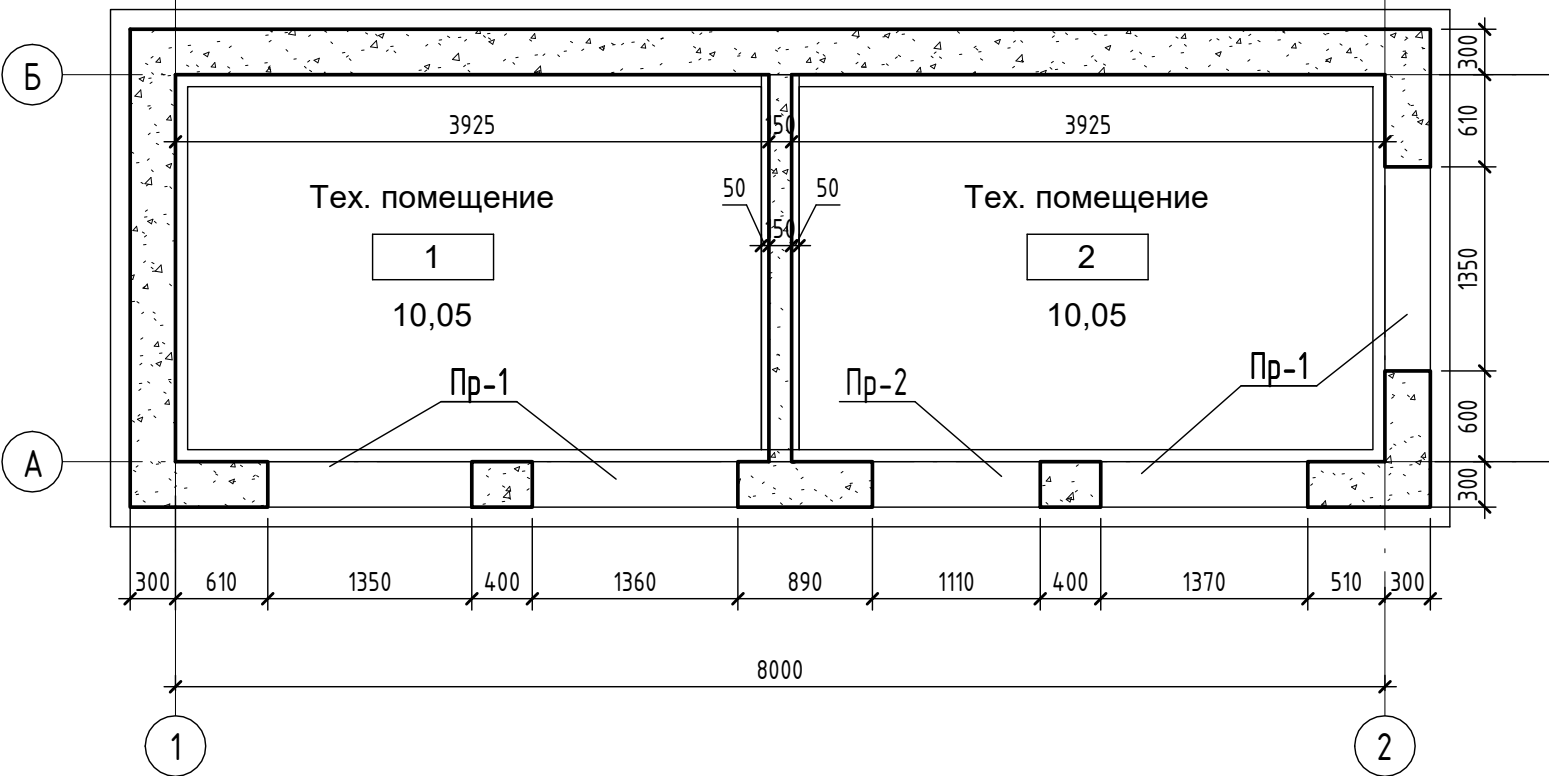


Экспликация помещений

Номер помеще-ния	Наименование	Площадь, м²	Кат. поме-ще-ния
1	Тех. помещение	10,05	
2	Тех. помещение	10,05	
		20,10	

Узел соединения стен из газобетона (1 : 10)

Сечение 7-7 (1 : 10)

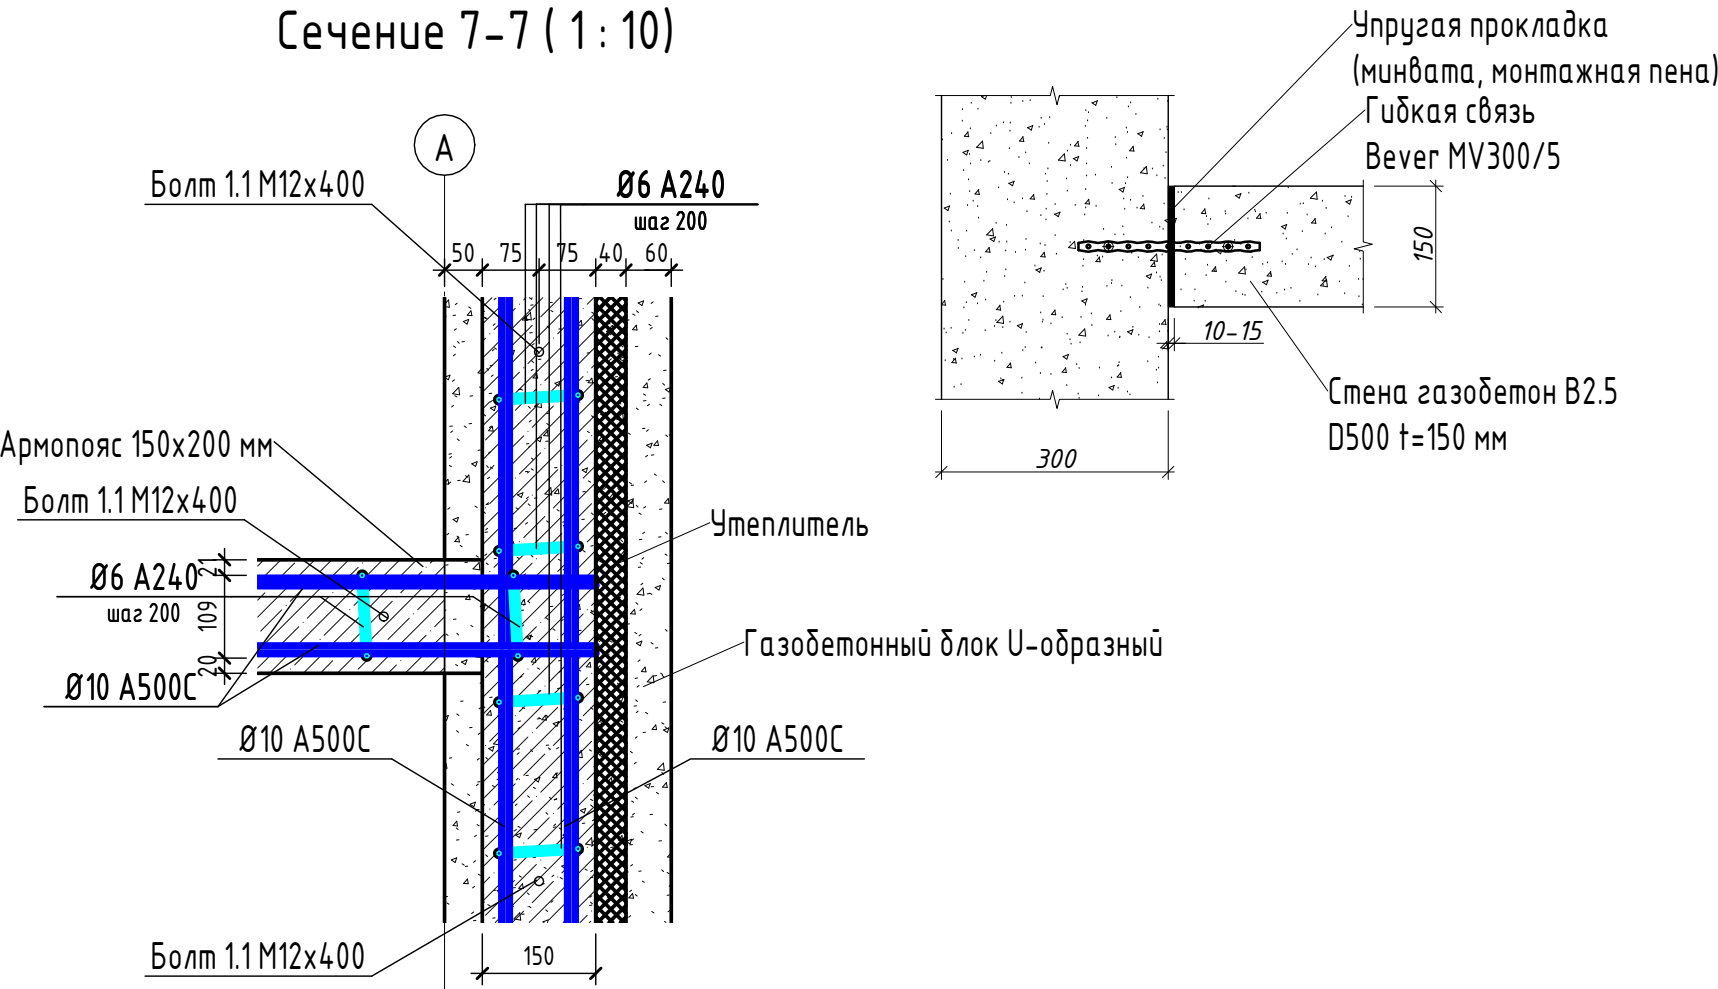


Согласовано

Взам. инв. №


Подп. и дата

Инв. № подл.




Согласовано			
Взам. инв. №			
Подп. и дата			
Инв. № подл.			

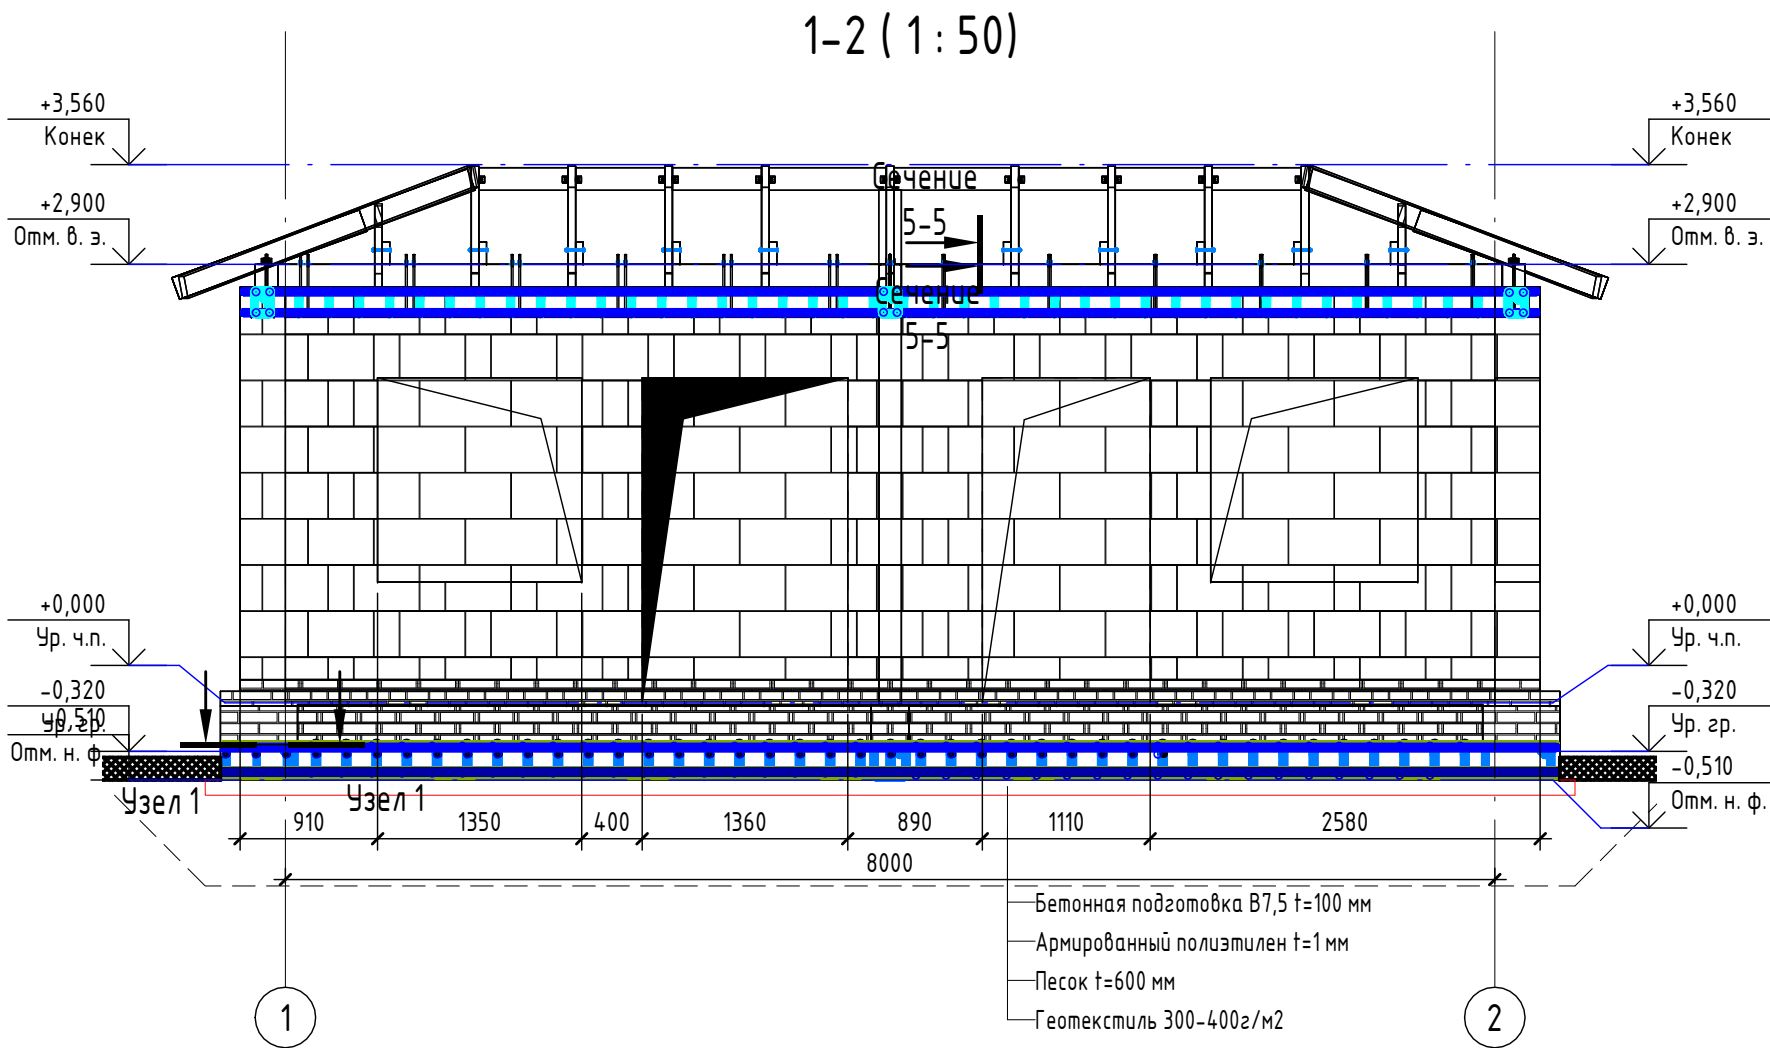

Сечение 3-3 (1 : 10)

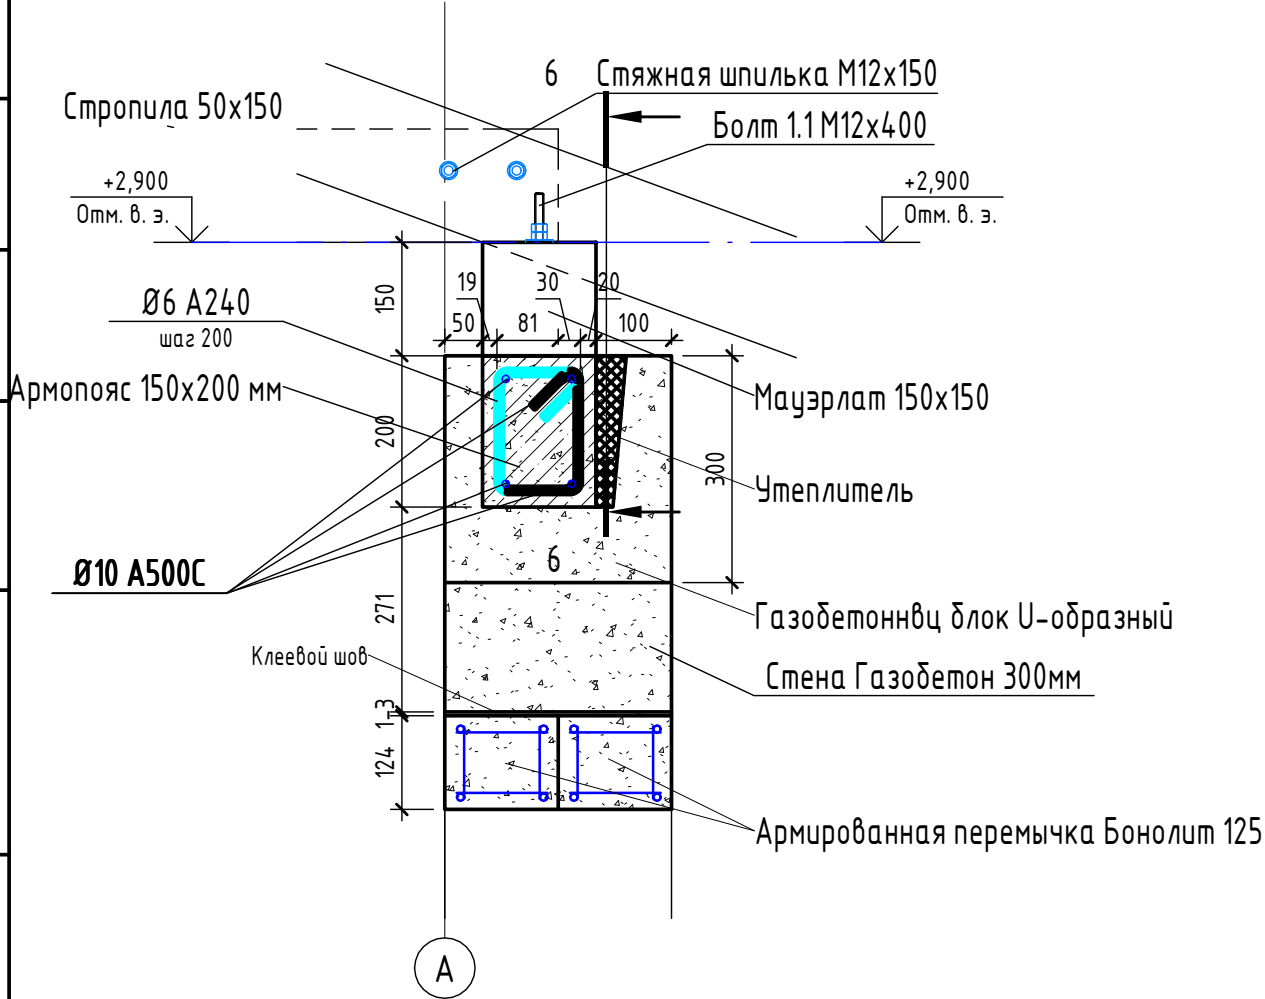

Инв. № подл.	Подп. и дата	Взам. инв. №	Согласовано		

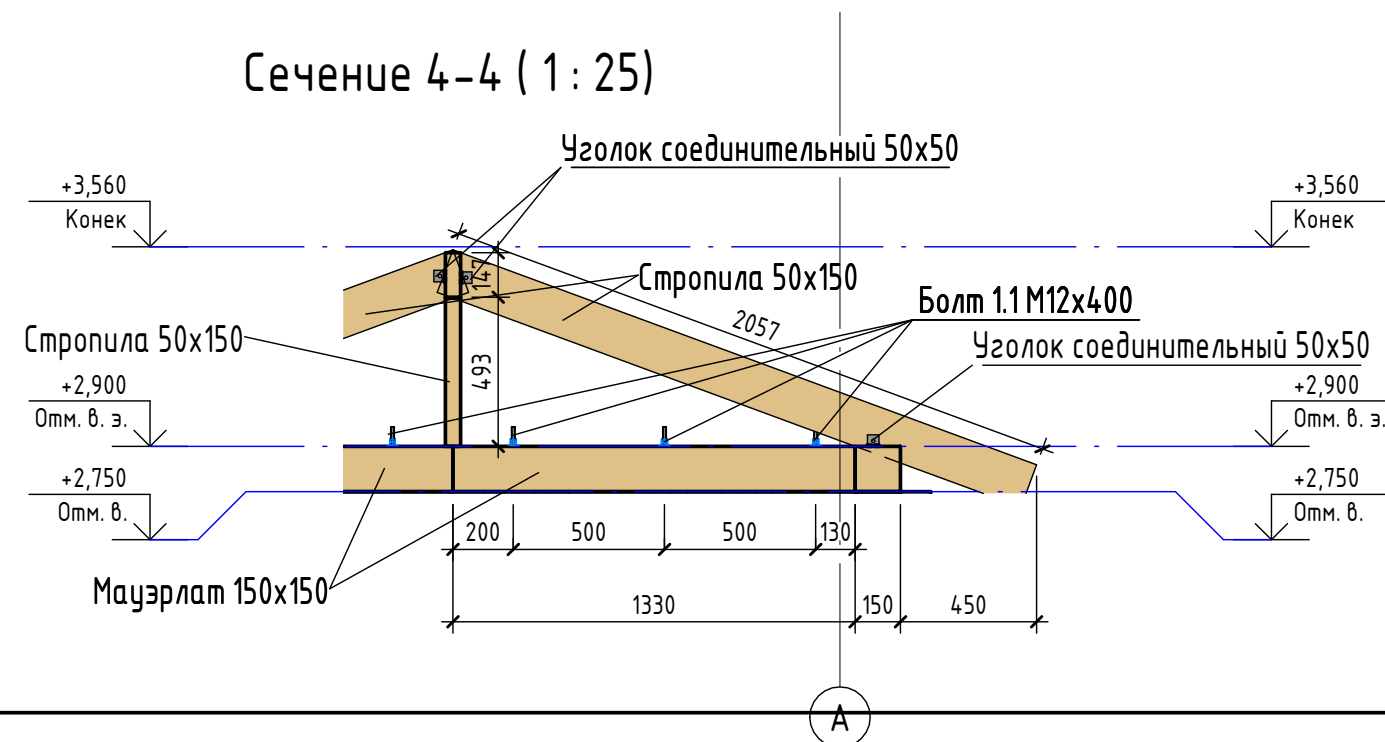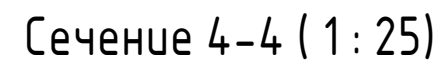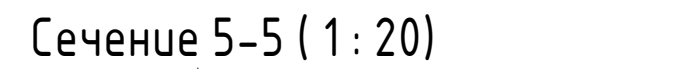

Инв. № подл.	Подп. и дата	Взам. инв. №	Согласовано	

