







План 1-го этажа




## План технического подполья(-6,600)

Доступ через люк в террасе

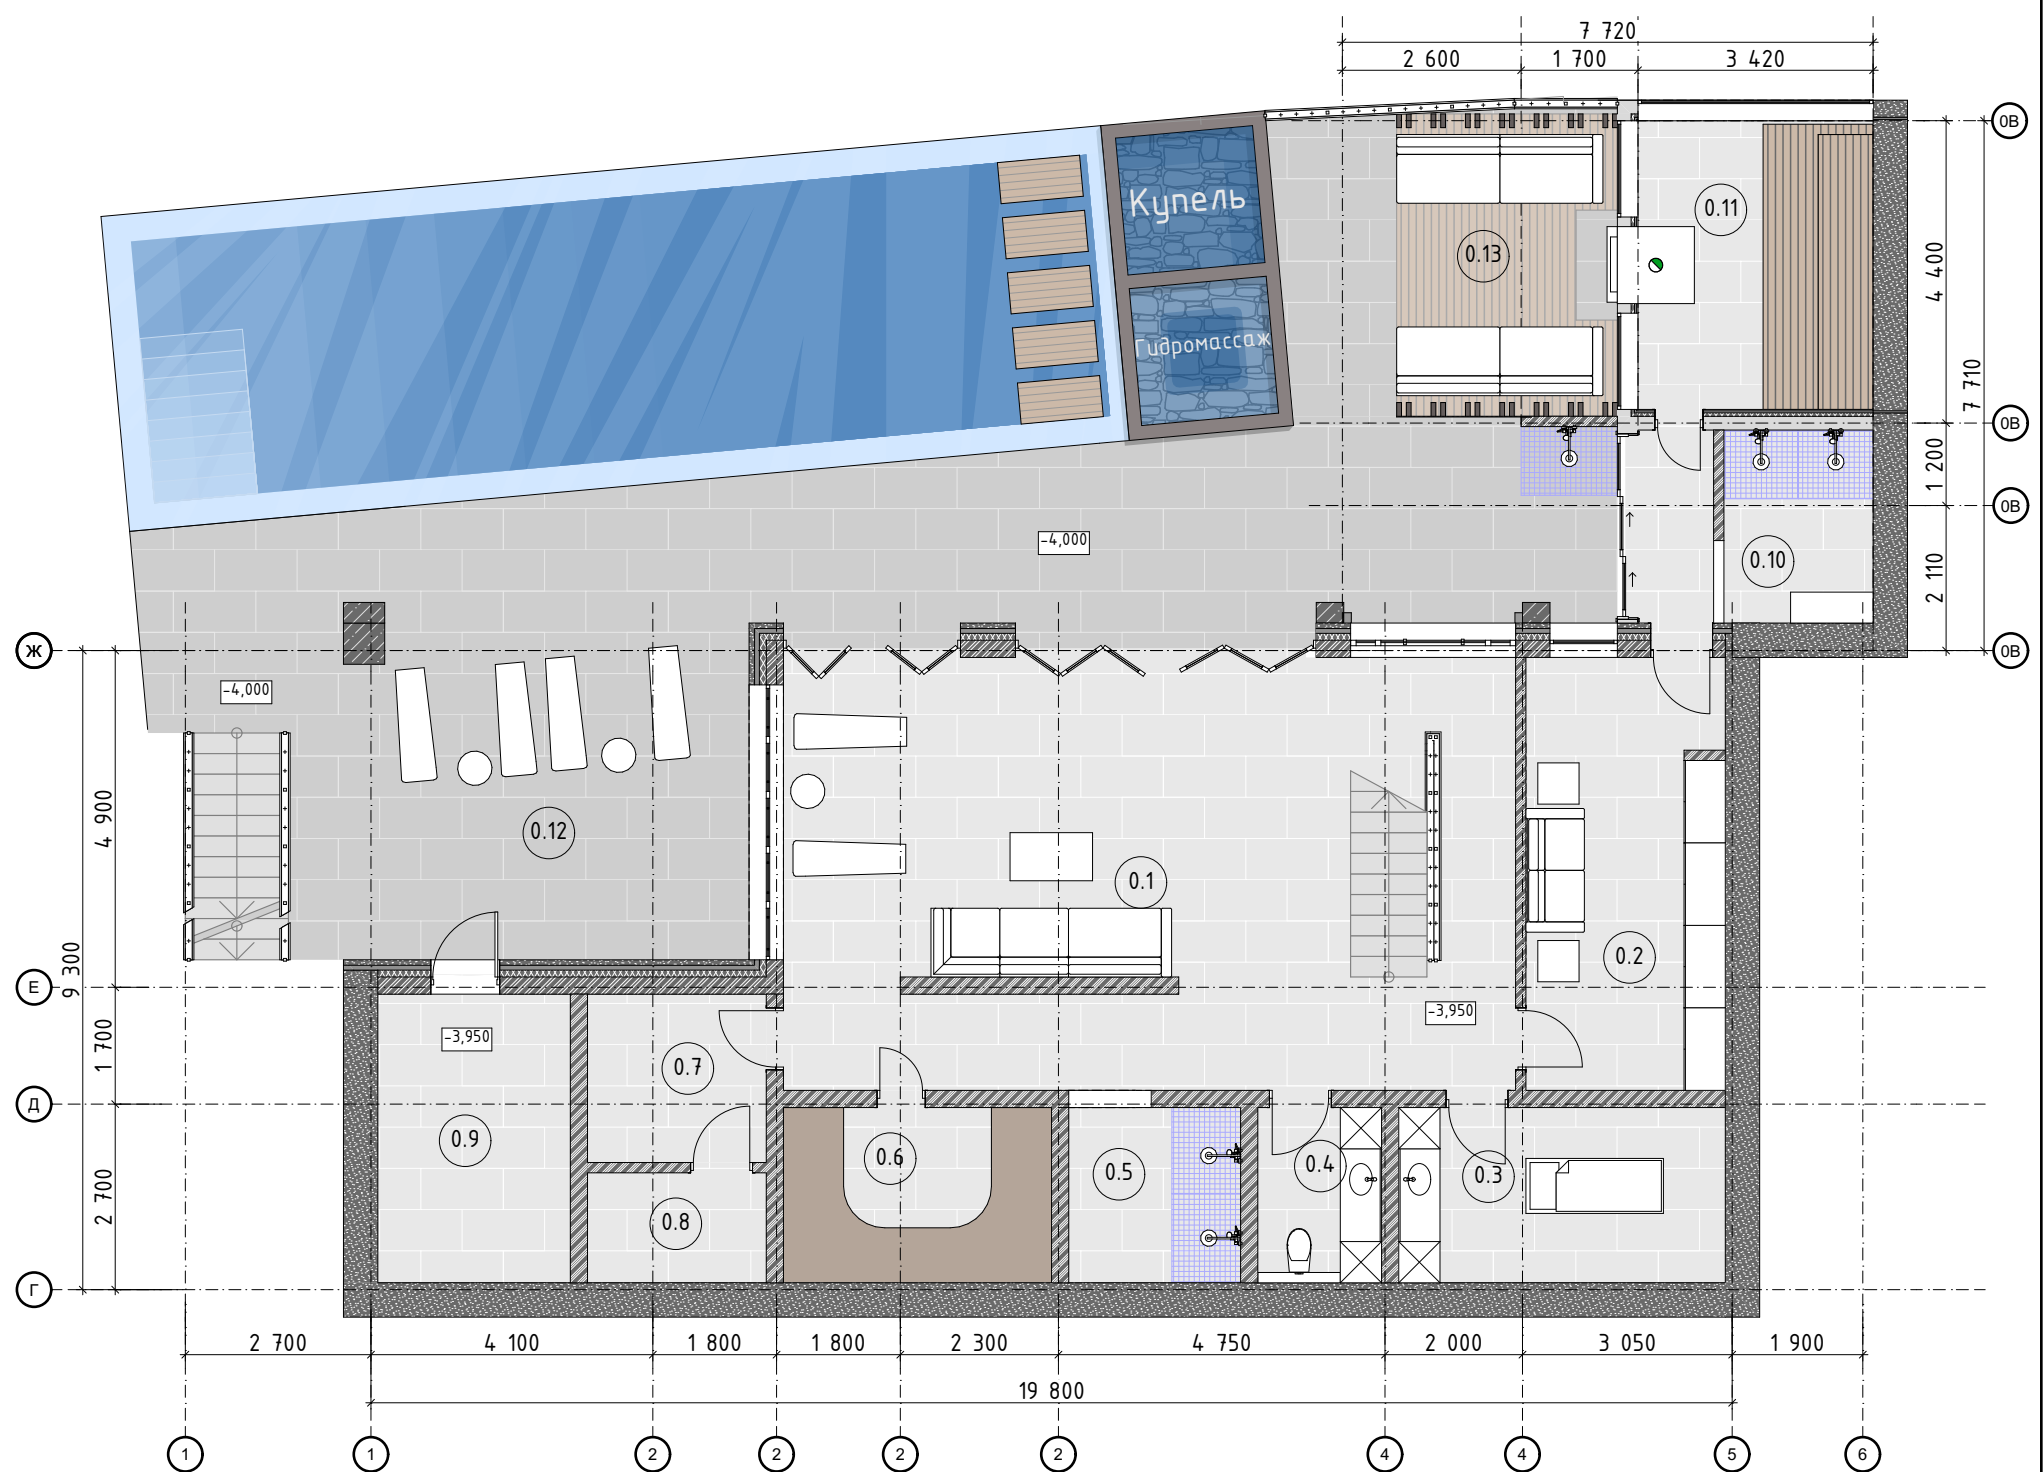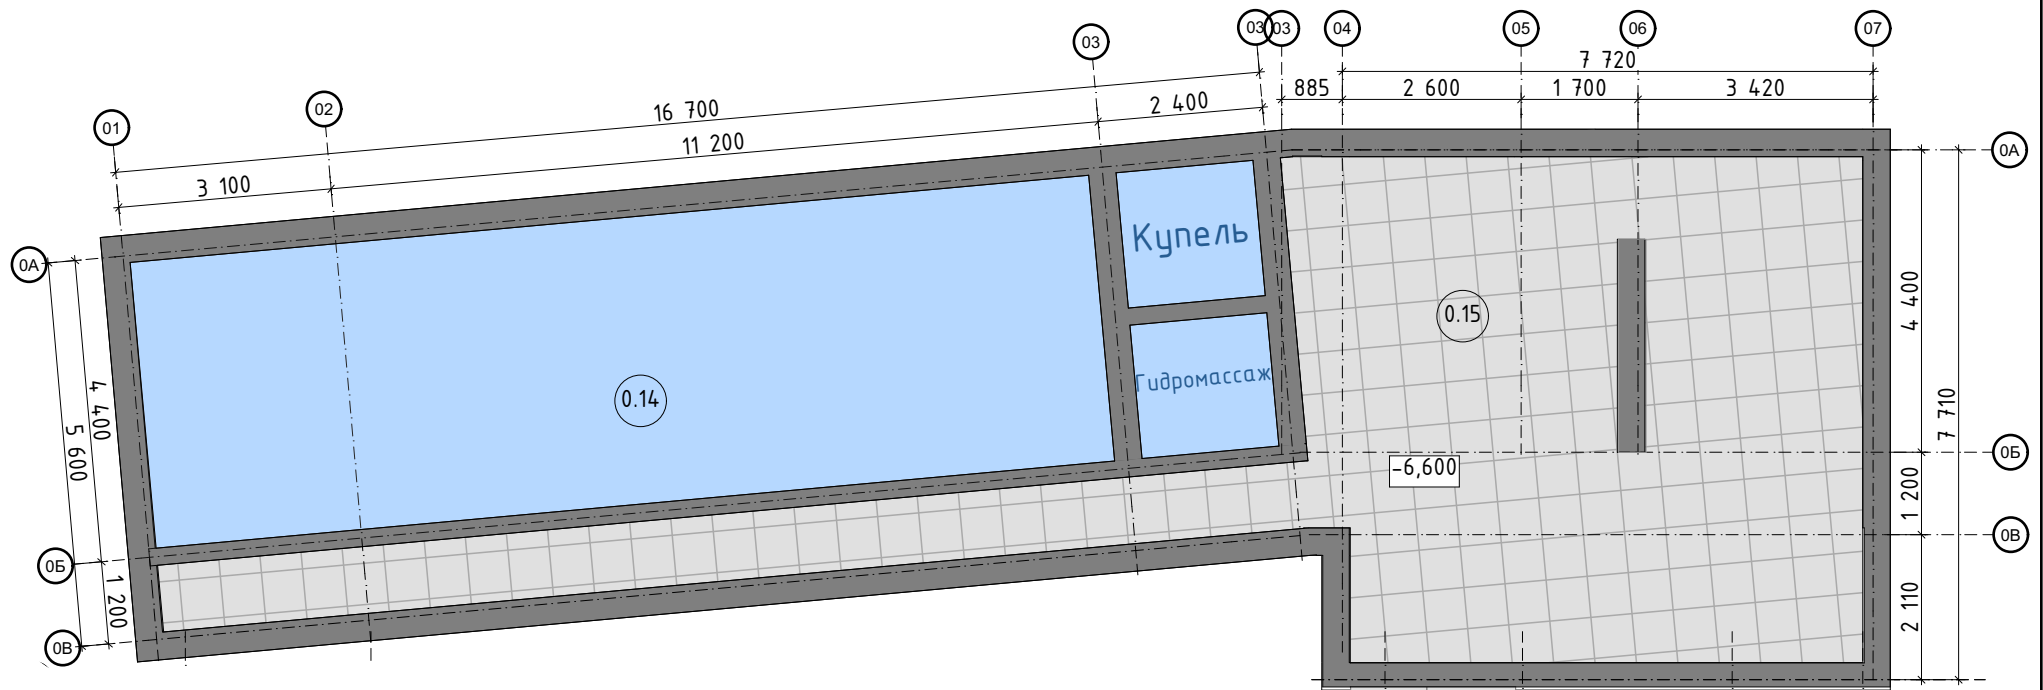

Фасады


Фасад 6-1

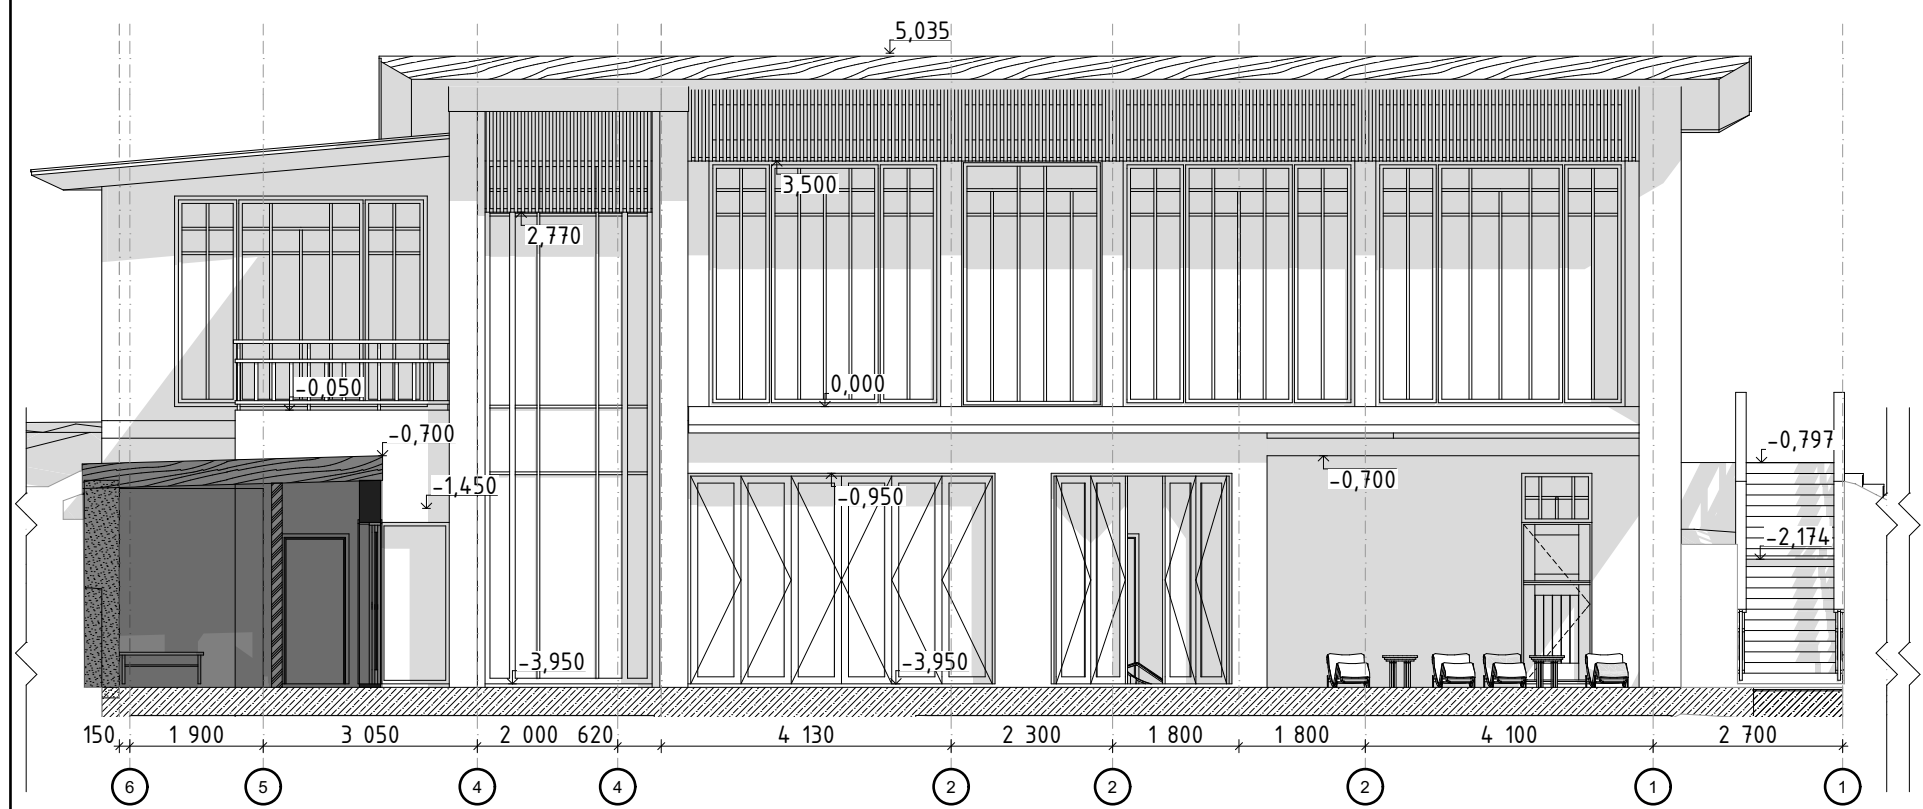

Фасад Ж-А



Фасад 1-6

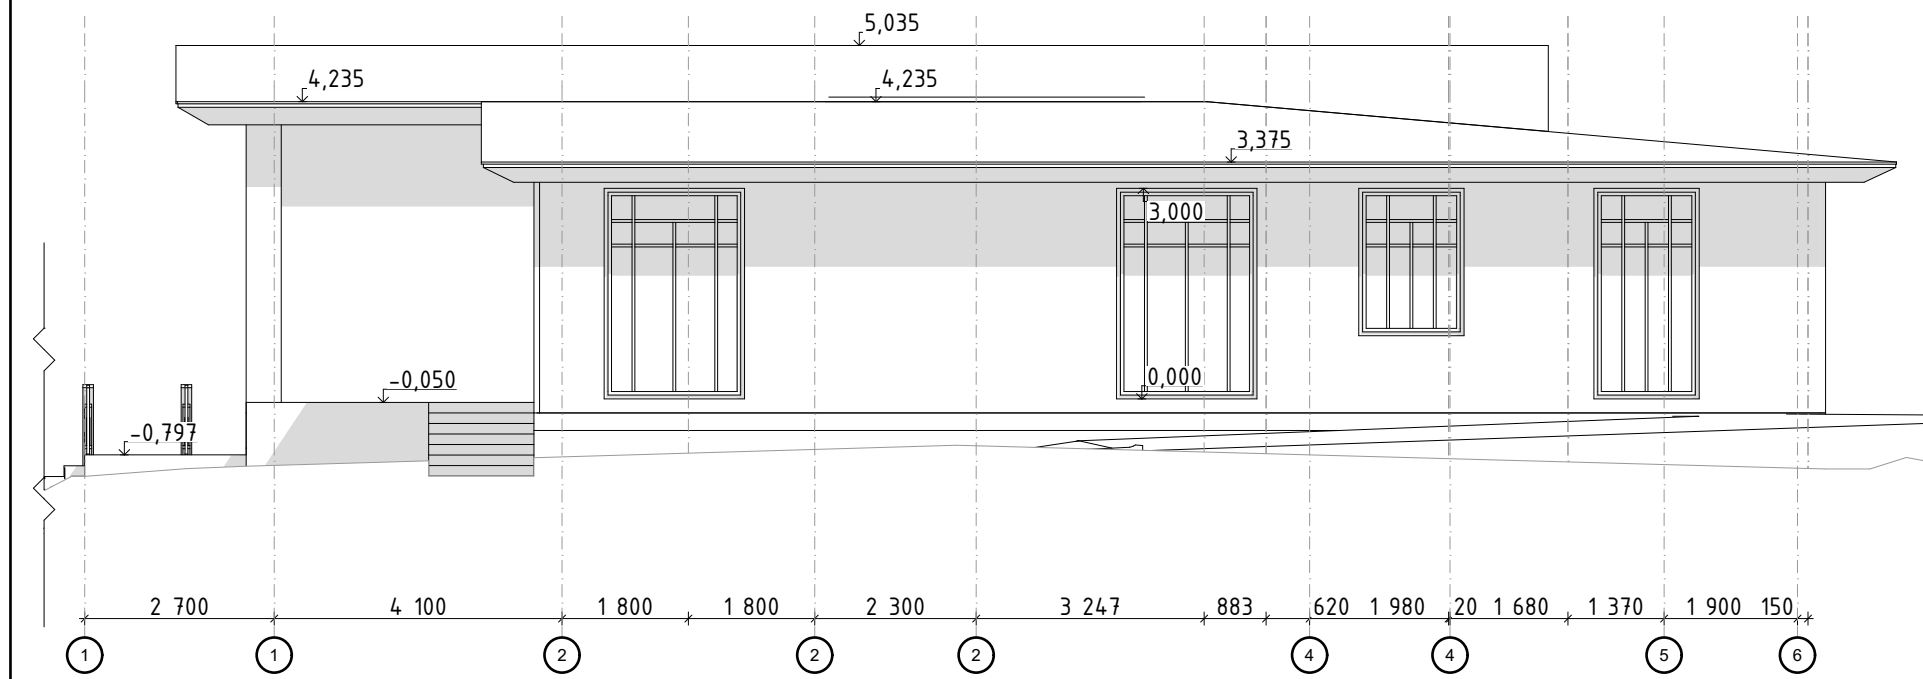

Фасад А-Ж

